

BO/BO/CPD/TA/LEO/ProjChangeLog
De Ruïne 50
1105 XE Amsterdam Zuidwest

Postbus 1800
1000 BT Amsterdam

Telefoon (020) 511 7058

Betreft:
Groeneplaats
Groeneplaats 7-9
1791 CC Den Burg (Texel)

Complex
Gebouw KHZ
Bouwdeel
Verdieping 00



Buureau bedrijf
Datum
Ondersd Intern
Datum
Projectleider
Periode


Project
DEFINITIEF Architectuur Plattegronden
Gebouw Verdieping 00

Maken in het overz. controleren
Schaal
1:50
Plattegrond
A_3_X1120xPL_PL_000
Directie

Wijziging	Code	Omschrijving	Ondersd	Datum

Plattegrond: 00-00-000

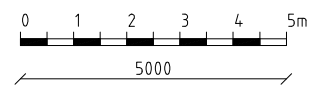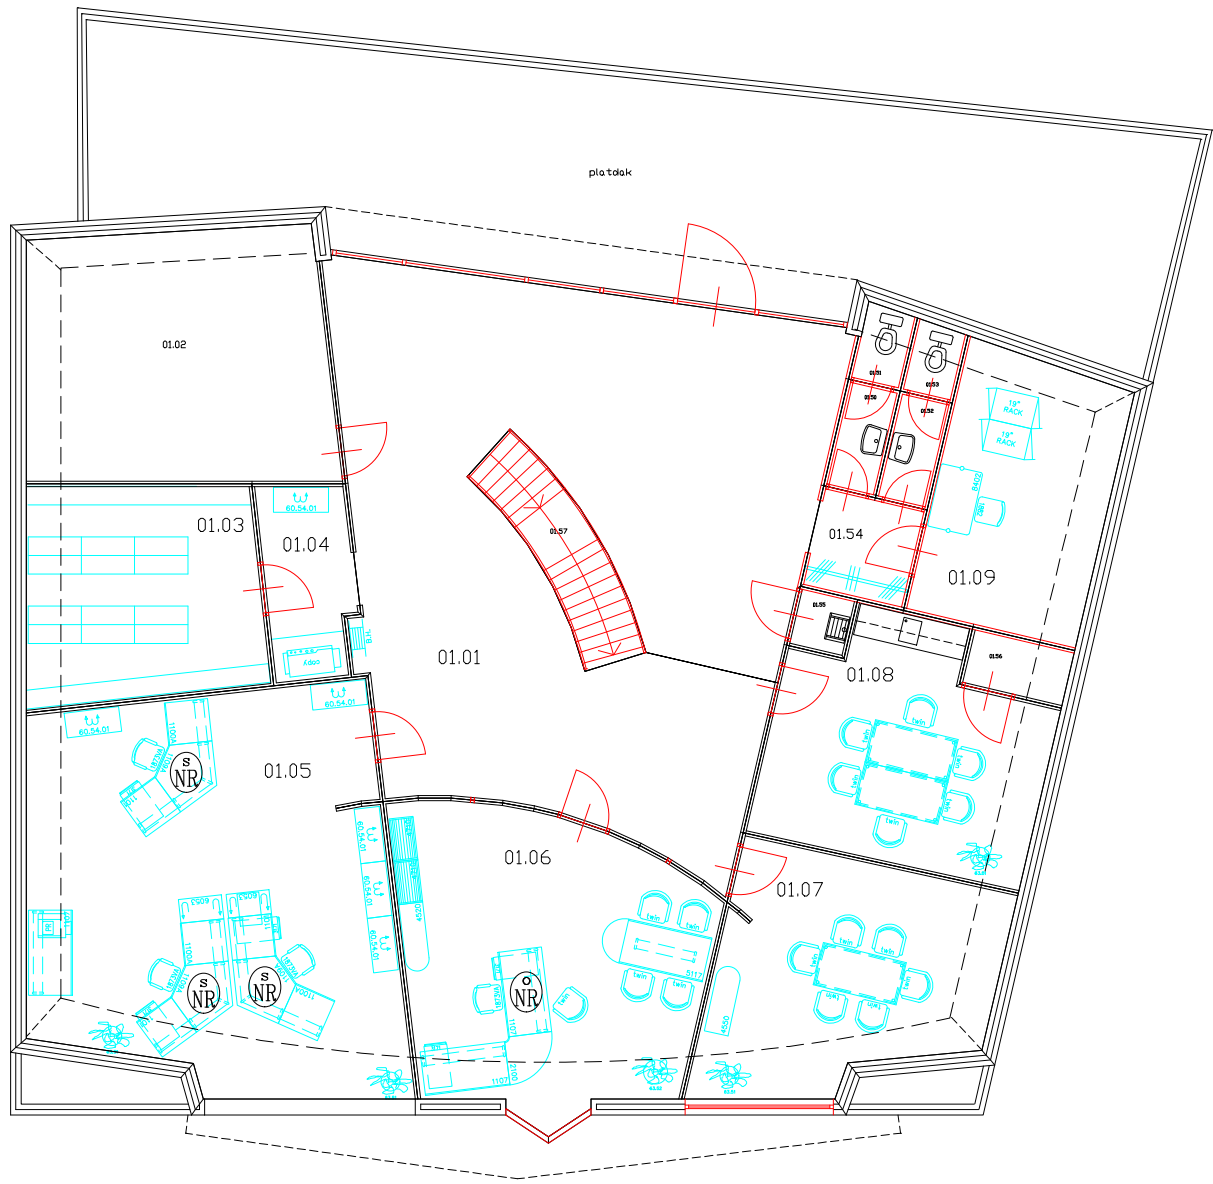

ING 

Facility Management / Real Estate & Infrastructure
 Bijlmerdreef 40 Postbus 1800 Telefoon (020) 516 1112
 1105 CT Amsterdam Zuidwest 1000 BY Amsterdam Telefax (020) 516 1000

Deft	Complex	Bouwdeel	Verdieping	Deft	Datum
Groeneplaats	Complex			01.01	13/05/2000
Groeneplaats 7-9	Gebouw KHZ			01.01	13/05/2000
1791 CC Den Burg (Texel)	Bouwdeel			01.01	13/05/2000
	Verdieping 01			01.01	13/05/2000

Project *Maken in het overz controleren*

DEFINITIEF Architectuur Plattengronden	Plattengronden	Datum
Gebouw Verdieping 01	01.01	13/05/2000

Wijziging	Code	Omschrijving	Ontkend	Datum