



Orchismient 9-2e
1796AV De Koog

€ 725.000,- k.k.
Bungalow



Interesse in deze woning?



Bel 0222 - 313 555
of ga naar www.detexelsemakelaars.nl








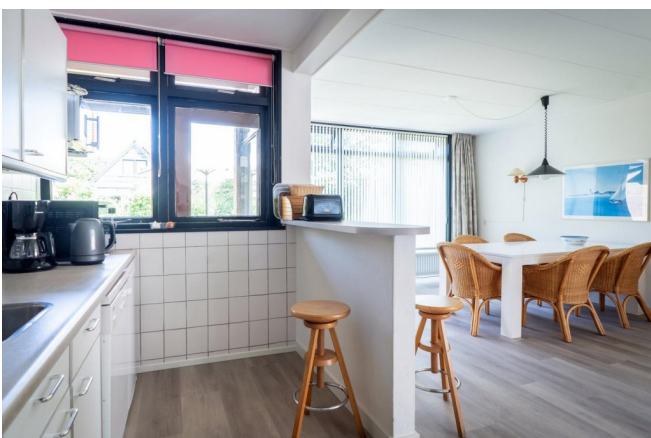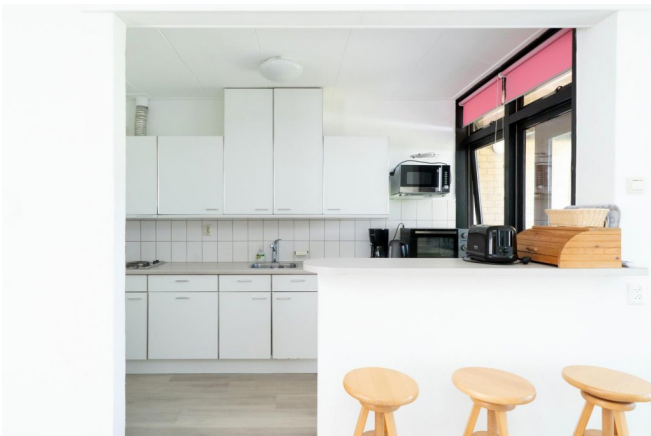

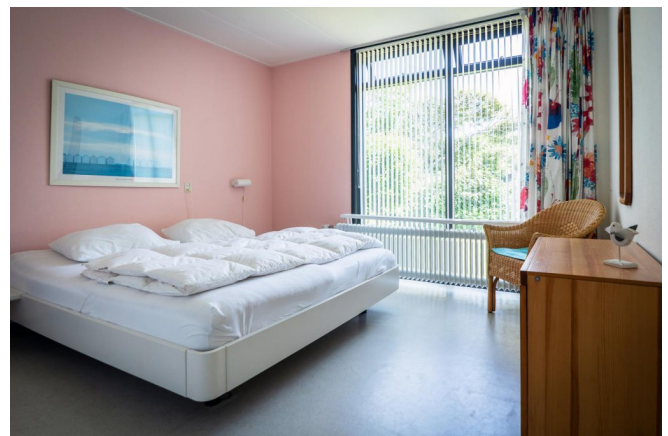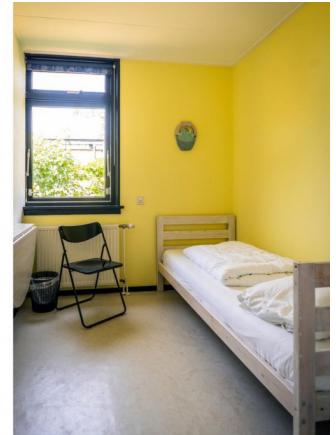



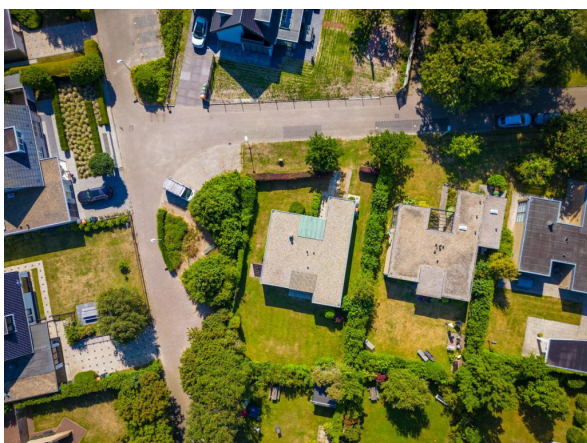

Wilt u uw eigen vakantiewoning op Texel? Zoekt u een interessante belegging of een combinatie van beide. Wilt u op Texel komen wonen in een mooie rustige woonbuurt? Het is allemaal mogelijk in deze veelzijdige woning, die wij mogen aanbieden.

Deze vrijstaande vijf- tot zespersoons woning op Waddeneiland Texel bevindt zich op een fraaie locatie. Orchismient is een gewilde woonstraat (ruim van opzet en met veel groen) gelegen in een rustig deel van De Koog. Tegelijk is het bruisende centrum van de badplaats op loopafstand. Zoals op de beelden is te zien, loopt u ook zo naar de Noordzeekust. Vanaf de Orchismient kunt u genieten van het vele dat Texel te bieden heeft.

De woning is gelegen op een mooi perceel eigen grond. De zonnige tuin rondom de woning is voorzien van een gazon en een (overdekt) terras. Tevens is deze woning voorzien van een praktische ruime inpandige garage aan de voorzijde. Het perceel biedt goede parkeermogelijkheden op eigen terrein, maar ook de wijk biedt ruime parkeermogelijkheden.

Een goed beeld van de indeling krijgt u via de in de verkoopbrochure opgenomen plattegrond. De entree van de woning is in de hal met toegang tot een grote woonkamer. De woonkamer heeft fraai zicht en is voorzien van een sfeervolle haard. Via de achterzijde is er toegang tot het terras en de tuin. De open keuken is voorzien van diverse apparatuur en een gezellig barretje.

Aan de andere zijde van deze woning bevinden zich in totaal drie slaapkamers, een prettige badkamer (voorzien van inloopdouche en dubbele wastafel) en een aparte toiletruimte. Ook is hier toegang tot de ruime inpandige garage aan de voorzijde. Tevens is hier de opstelplaats voor de cv-ketel (Vaillant 2018)

In 2007 is de woning voorzien van een nieuw geïsoleerd dak en de daklijsten zijn voorzien van cedarhout. De woning is voorzien van een energielabel D.


Doordat de bestemming 'tweede woning' is, kunt u de woning op verschillende manieren gebruiken. U kunt zich vestigen op Texel door het pand permanent te gaan bewonen. Maar u kunt hier ook uw eigen vakantiewoning van maken. Het grote voordeel van deze locatie is dat de woning niet op een park gelegen is en u dus niet te maken heeft met een vereniging van eigenaren en de daarbij behorende kosten en verplichtingen.

Ook kunt u deze woning aankopen voor de vakantieverhuur. Via een vakantiebemiddelingsbureau laat u de verhuur volledig regelen en kunt u een verhuurrendement behalen.

De verkoop is inclusief de inventaris m.u.v. enkele privé zaken.

De oplevering geschiedt in overleg, geheel vrij van recreatieve verhuur.

Prijs	€ 725.000,- k.k.
Plaats	De Koog
Postcode	1796AV
Wijk	Wijk 00 Het Oude Land en duingebied
Ligging	Aan rustige weg
Type	Bungalow
Bouw	bestaand
Tuin	Ja, Oost-zuid
Kamers	4
Oppervlakte	85m ²
Perceel	531m ²
Inhoud	361m ³
Bouwjaar	1972

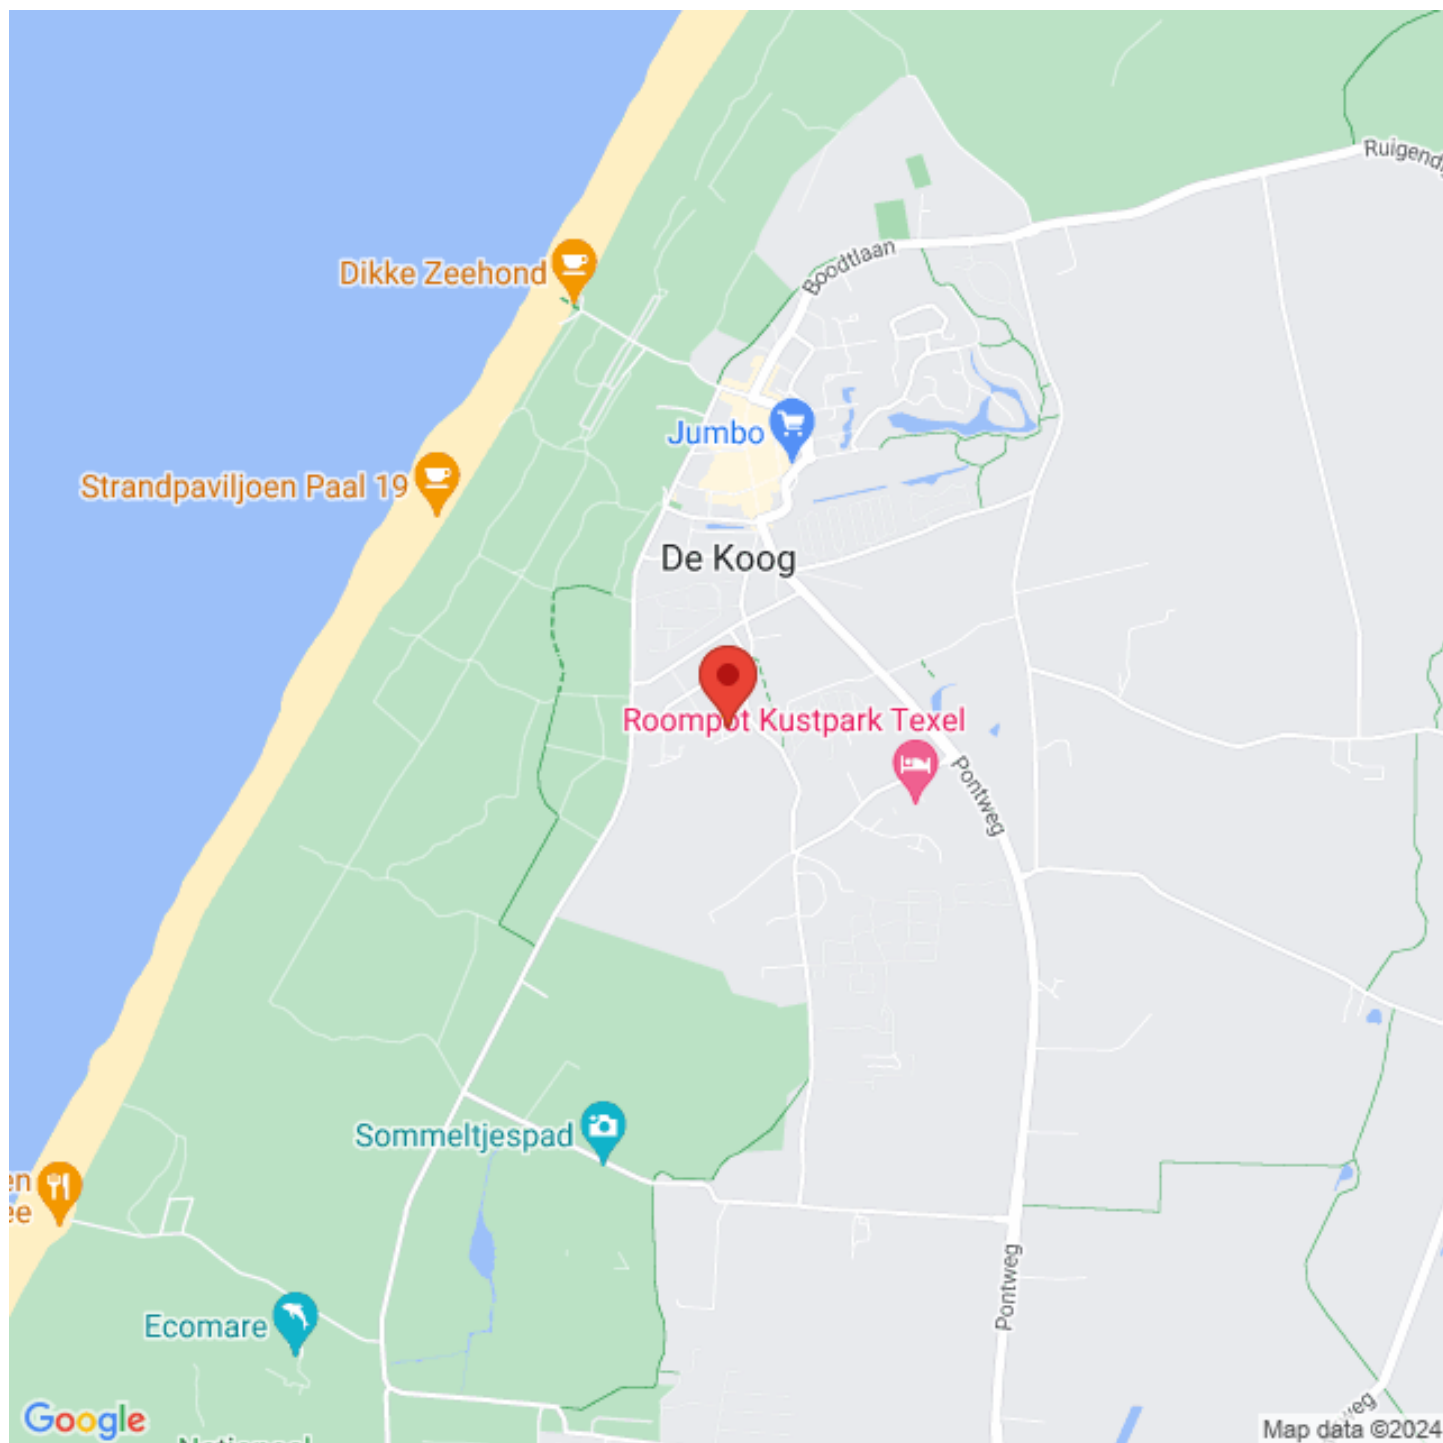

Begane grond


3.48 m 1.65 m 3.80 m

4.00 m

2.30 m

1.00 m


4.90 m

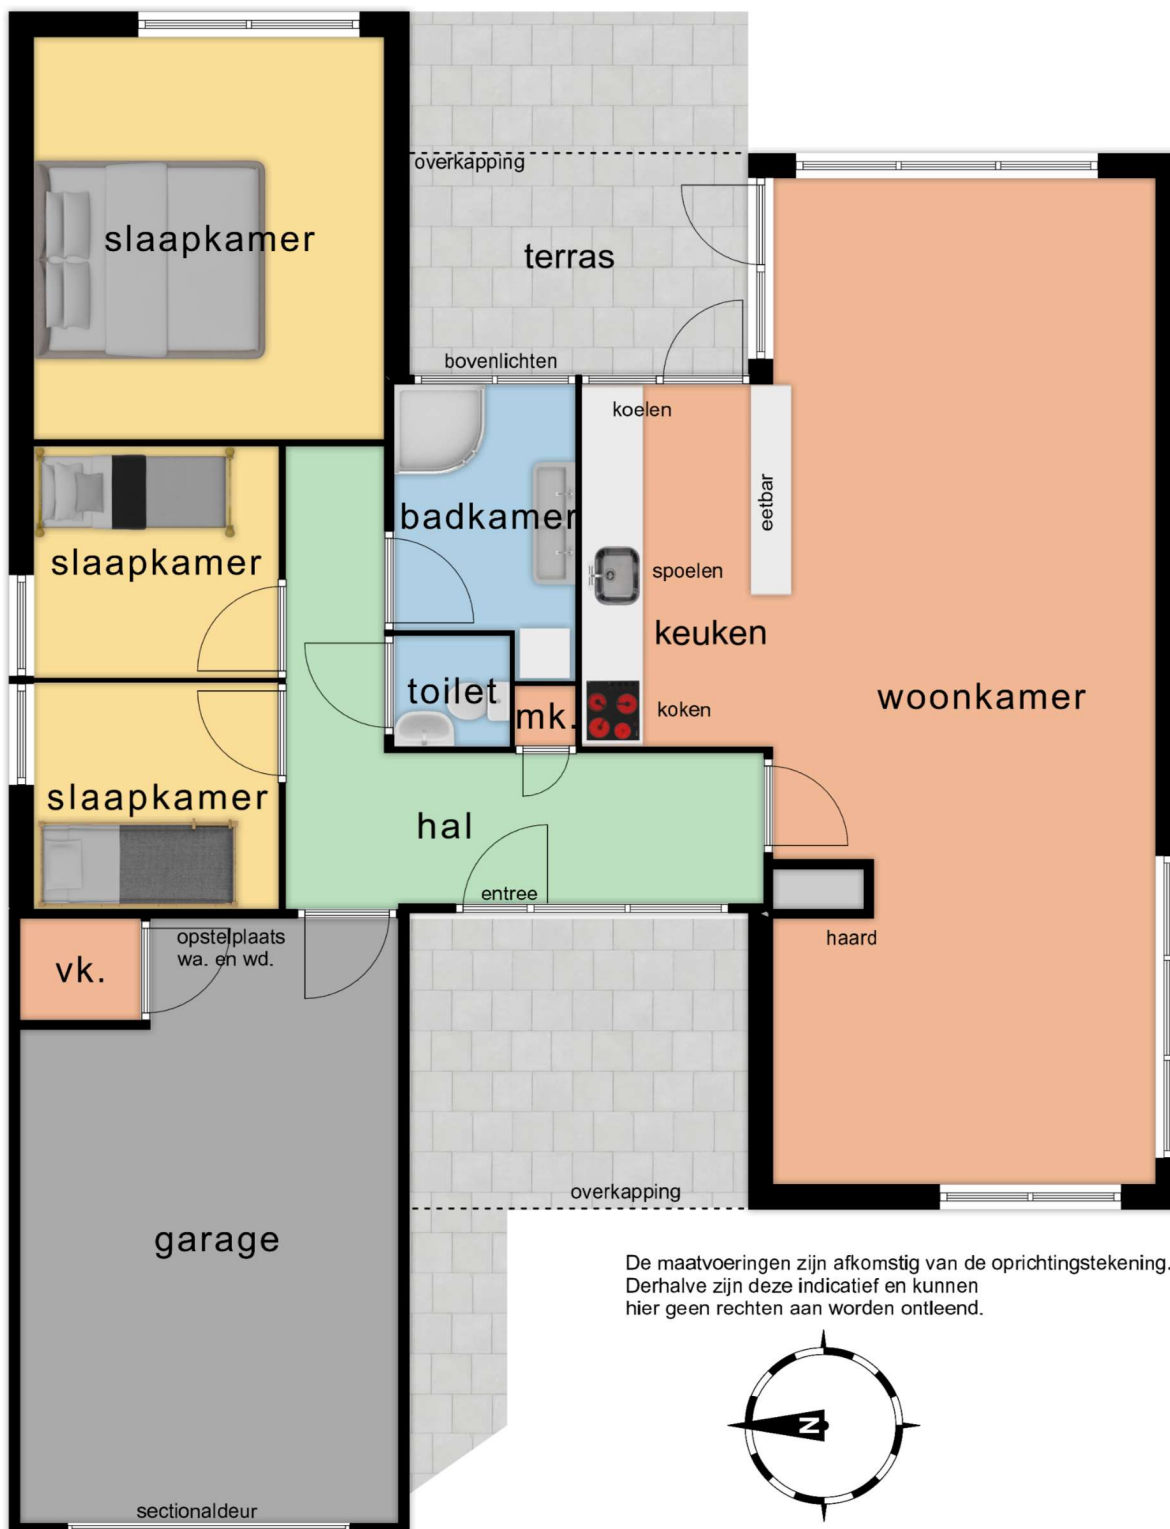

10.00 m

15.13 m

De maatvoeringen zijn afkomstig van de oprichtingstekening. Derhalve zijn deze indicatief en kunnen hier geen rechten aan worden ontleend.

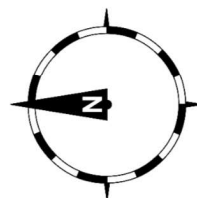


3.76 m

3.73 m

3.80 m

11.65 m



<p>12345 Perceelnummer</p> <p>25 Huisnummer</p> <p>— Vastgestelde kadastrale grens</p> <p>— Voorlopige kadastrale grens</p> <p>— Administratieve kadastrale grens</p> <p>— Bebouwing</p>	<p>Schaal 1: 500</p> <p>Kadastrale gemeente Texel</p> <p>Sectie T</p> <p>Perceel 1058</p>	<p>kadaster</p> 
--	---	--

Voor een eensluidend uittreksel, geleverd op 7 april 2022
De bewaarder van het kadaster en de openbare registers

Aan dit uittreksel kunnen geen betrouwbare maten worden ontleend.
De Dienst voor het kadaster en de openbare registers behoudt zich de intellectuele eigendomsrechten voor, waaronder het auteursrecht en het databankenrecht.

Kosten en opbrengsten: Orchismient 9 – De Koog



		Jaar:	Toelichting:
Verhuuropbrengst:	€ 9111,-	2021	ca
	€ 9157,-	2022	Netto opbrengst, verhuur juni 2022 t/m augustus 2022
Tarief hoogseizoen 2023 1320 euro per week.	€	2023	Nog niet bekend
		Jaar:	Toelichting:
Gas/Water/Elektra	€ 1544,-	2023	Periode juni 2022-juni 2023
Provisie verhuurbureau			
Verzekeringen	€ 491,-	2023	Zeer uitgebreide opstalverzekering Nat. Nederlanden
Internet + TV	€ 177,-	2023	Per kwartaal
Onroerende zaakbelasting	€ 169,-	2022	
			<i>als eigenaar van een woning: 0,0323% van de WOZ-waarde (https://www.wozwaardeloket.nl/)</i>
Rioolheffing	€ 294,-	2022	
Afvalstoffenheffing	€ 322,-	2022	
Waterschapsbelasting	€ 364,-	2022	
			<i>Watersysteemheffing gebouwd eigenaren 0,03338% van de WOZ-waarde van het gebouwde eigendom</i>
Forensenbelasting	€ 1695,-	2022	Zie Gemeentelijke belastingen in bijlagen verkoopbrochure.

*Aan bovenstaande gegevens kunnen geen rechten worden ontleend.

*Alle bedragen zijn afgerond op hele euro's.



Artikel 27 Wonen - Vrijstaand

27.1 Bestemmingsomschrijving

De voor 'Wonen - Vrijstaand' aangewezen gronden zijn bestemd voor:

- a. woonhuizen en bijbehorende bouwwerken eventueel in combinatie met:
 1. een beroeps- of bedrijfsactiviteit aan huis;
 2. mantelzorg;
 3. logies met ontbijt;
- b. woonhuizen, waar zowel recreatieve als permanente bewoning is toegestaan, ter plaatse van de aanduiding "specifieke vorm van wonen - tweede woning" en bijbehorende bouwwerken;
- c. vrijstaande bijbehorende bouwwerken in de vorm van een recreatief opstal, ter plaatse van de aanduiding "specifieke vorm van recreatie - recreatief opstal";

met daaraan ondergeschikt:

- d. kleinschalige duurzame energiewinning;
- e. wegen en paden;
- f. water;

met de daarbijbehorende:

- g. tuinen, erven en terreinen;
- h. andere bouwwerken.

BELASTINGTARIEVEN 2022 (bron: gemeente Texel)

Forensenbelasting

Recreatiewoningen:

De belasting bedraagt van de WOZ-waarde 0,3424%

het te betalen bedrag minimaal € 599

het te betalen bedrag maximaal € 1.865

Het tarief geheven van caravans met een vaste standplaats voor meerdere jaren bedraagt per vast standplaats € 538

Verkoop van de recreatiewoning in de loop van het jaar leidt niet tot vermindering van de aanslag, tenzij u niet meer dan 90 dagen beschikking heeft gehad over de woning.

Onroerende zaakbelasting

Eigenaar woning 0,0342%

Eigenaar niet-woning 0,0678%

Gebruiker niet-woning 0,0534%

Precariobelasting

terrassen per m² per maand € 7,72

uitstallen goederen per m² per maand € 7,72

benzinepompinstall. per m² per jaar € 43,75

luifels per m² per jaar € 24,03

opslagtanks per m² per jaar € 24,03

zonweringen per m² per jaar € 15,38

reclameborden (vast) per stuk per jaar € 10,93

reclameborden (los) per stuk per maand € 4,30

spandoeken per stuk per dag € 71,53

vlaggen per stuk per maand € 1,10

aut. weeg-, verkoop of speeltoestellen per stuk per maand € 3,79

overige voorwerpen per m² per maand € 2,14

Afvalstoffenheffing

eenpersoonshuishouden € 206,18

meerpersoonshuishouden € 332,22

recreatiewoning € 259,29

extra grijze minicontainer € 259,29

grof vuil per kubieke meter € 47,47

Reinigingsrechten

Bedrijfsafval, bedragen zijn exclusief BTW

- glascontainers

huur - meer kleuren glas € 535,52

huur - één kleur glas € 385,76

lediging € 32,55

Het recht bedraagt voor het legen van een ondergrondse container:

voor de eerste 500 kilo per kilo € 0,22

voor elke volgende kilo € 0,14

Tarieven overige reinigingsrechten

Legen van een beerput, kelder, zinkput en dergelijke:

voor de eerste anderhalve kubieke meter € 164,07

voor elke volgende kubieke meter € 109,35

met dien verstande dat voor het legen op een

zaterdag, zondag of algemeen erkende

feestdag, evenals op een werkdag voor 07.30

uur en na 16.30 uur, het recht bedraagt

voor de eerste anderhalve kubieke meter € 233,82

voor elke volgende kubieke meter € 155,93

Rioolheffing

per perceel aansluiting € 293,72

Toeristenbelasting

per overnachting € 2,30

Daarnaast bestaat er een forfaitair tarief voor een standplaats op campings (vast bedrag per verhuurperiode). Meer nadere details staan in de Verordening Toeristenbelasting [Tabel 2022](#)

Reclamebelasting

Binnenring

Minimum bedrag € 322,15

Drempel WOZ waarde € 214.780

Daarboven tarief per € 1000 WOZ waarde € 1,298

Maximaal bedrag € 1.610,85

Buitenring

Minimum bedrag € 53,65

Drempel WOZ waarde € 214.780

Daarboven tarief per € 1000 WOZ waarde € 0,217

Maximaal bedrag € 268,50

WATERSCHAPSLASTEN 2022 (bron: Hoogheemraadschap Hollands Noorderkwartier / <https://www.hhnk.nl/tarieven/>)

Het hoogheemraadschap heft waterschapsbelasting. Hoeveel belasting u moet betalen, verschilt per huishouden. Dit hangt af van uw persoonlijke situatie. Bijvoorbeeld of u huurder bent of huiseigenaar.

Zuiveringsheffing:

“Is uw woning of bedrijfsruimte aangesloten op het riool? Dan betaalt u zuiveringsheffing. Zo betaalt u mee aan het schoonmaken van afvalwater. Als u met meerdere personen op een adres woont, betaalt u het tarief voor een meerpersoonshuishouden (3 ve). Woont u alleen? Dan geldt voor u het tarief van een eenpersoonshuishouden (1 ve).”

Verontreinigingsheffing:

“Is uw woning of bedrijfsruimte niet aangesloten op het riool en loost u op oppervlaktewater? Dan betaalt u verontreinigingsheffing. Deze kosten berekenen we op dezelfde manier als de zuiveringsheffing.”

Watersysteemheffing:

“Van de watersysteemheffing betalen we de kosten van onder andere dijken, duinen, gemalen en sluizen. Ook de waterkwaliteit valt hieronder.”

Heffing	Tarief
Zuiveringsheffing / verontreinigingsheffing woonruimte en bedrijfsruimte	€ 57,68 per vervuilingseenheid (ve) € 57,68 voor een eenpersoonshuishouden (1 ve) € 173,04 voor een meerpersoonshuishouden (3 ve)
Watersysteemheffing gebruikers	€ 108,16 per huishouden
Watersysteemheffing gebouwd eigenaren	0,03830% van de WOZ-waarde van het gebouwde eigendom
Watersysteemheffing gebouwd eigenaren - buitendijks (25%)	0,00958% van de WOZ-waarde van het gebouwde eigendom
Watersysteemheffing ongebouwd eigenaren	€ 115,83 per hectare
Watersysteemheffing ongebouwd eigenaren - buitendijks (25%)	€ 28,96 per hectare
Watersysteemheffing ongebouwd natuur eigenaren	€ 5,31 per hectare

1 ve = 1 vervuilingseenheid, 1 persoonshuishouden

3 ve = 3 vervuilingseenheden, 2 of meerpersoonshuishoudens



Koen van der Slikke

NVM-Makelaar en Register Taxateur

De vakgebieden waar Koen zich graag mee bezighoudt zijn Wonen, Bedrijfs Onroerend Goed, Recreatief en Financieringstaxaties.

Zijn kracht zit 'm in het geven van advies bij ingewikkelde vraagstukken.

In vaktaal heet dat 'moeilijke dossiers'. Koen verschaft dan graag helderheid, in klare taal. Geen nonsens, iedere dag een nieuwe uitdaging en vooral ook altijd jezelf blijven ontwikkelen.

Ingeschreven bij VastgoedCert onder nummer V655105677

Kamer wonen/mkb nummer RMT07.105.305

Kamer bedrijfsmatig vastgoed nummer BV02.131.280

Ingeschreven bij het NRVt (Nederlands Register Vastgoed Taxateurs) in de kamers Bedrijfsmatig Vastgoed én Wonen onder registratienummer RT265635732

Mobiel 06-23 41 99 79
Telefoon 0222-313 555
E-mail koen@detexelsemakelaars.nl

Hans van Es

NVM-Makelaar

Bij De Texelse Makelaars houdt Hans zich voornamelijk bezig met de begeleiding van aan- en verkopen van woningen en vakantiewoningen. Hij vindt het iedere keer weer een uitdaging om bij de verkoop voor het optimale resultaat te gaan. Ook bij de begeleiding van de aankoop van een woning of vakantiewoning als aankoopmakelaar doet hij zijn best om het meest gunstige resultaat voor zijn opdrachtgever te behalen. Hij is makelaar in hart en nieren en zijn inzet is zonder uitzondering het beste resultaat. Vanaf het eerste persoonlijke gesprek aan de keukentafel tot aan het handtekeningen zetten aan de notarisafel denkt Hans met de opdrachtgever mee. Een succesvolle transactie begint immers met de juiste prijs en voorwaarden, maar zeker ook met persoonlijk advies en samenwerking in alle openheid.

Ingeschreven bij VastgoedCert onder nummer V131336288

Kamer wonen nummer RMT07.141.4513

Mobiel 06-51 61 31 19
Telefoon 0222-313 555
E-mail hans@detexelsemakelaars.nl

Uw interesse

Namens de verkoper(s) van deze woning, danken wij u hartelijk voor uw getoonde interesse. Indien al uw vragen nog niet beantwoord zijn, zijn wij graag bereid tot extra uitleg of het verstrekken van aanvullende informatie. Ons kantoor is geopend van maandag tot vrijdag van 9.00 tot 12.30 uur en van 13.30 tot 17.00 uur. Tevens kunt u ons per email bereiken via info@detexelsemakelaars.nl

Juistheidsinformatie

Alhoewel zorgvuldigheid is betracht, wordt voor de inhoud van deze verkoopbrochure noch door de eigenaar, noch door de verkopend makelaar enige aansprakelijkheid aanvaard voor onjuistheid van vermelde gegevens. De gegevens (bedragen, jaartallen, omschrijvingen, enz.) kunnen zijn verkregen door mondelinge overdracht. De eventueel in de brochure opgenomen tekeningen geven vaak de standaardsituatie van de woningweer. Echter, het kan voorkomen dat de eigenaar wijzigingen heeft aangebracht, zodat maten en indelingen niet meer zouden kunnen overeenkomen met de werkelijke situatie. Door De Texelse Makelaars wordt geen aansprakelijkheid aanvaardt, behoudens voor zover de door ons verplicht afgesloten beroepsaansprakelijkheidsverzekering in voorkomend geval aanspraak op uitkering geeft.

Bezichtigingen

Bezichtigingen vinden uitsluitend plaats via uw eigen makelaar of, indien u niet van de diensten van een eigen deskundige gebruik maakt, via de verkopend makelaar De Texelse Makelaars.

Huisvestingsvergunning

Raadpleeg hiervoor de makelaar.

Algemene ouderdomsclausule

Deze woning kan ouder zijn dan 20, 30 of 40 jaar, zelfs 100 jaar of ouder. Dit betekent dat de eisen die aan de bouwkwaliteit gesteld mogen worden, aanzienlijk lager liggen dan bij nieuwe of nieuwere woningen. Tenzij de verkoper de kwaliteit ervan heeft gegarandeerd, staat hij niet in voor vloeren, het dak, de gevels, fundering, installaties, leidingen, riolering en aanwezigheid van doorslaand of optrekkend vocht, maar verzwijgt ook niet moedwillig gebreken aan bovenstaande zaken (in voorkomende gevallen wordt dit artikel in de koopakte opgenomen).

Asbest

Tevens kunnen in de onroerende zaak asbesthoudende stoffen aanwezig zijn in o.a. kruipruimte, schoorsteen of luchtkanaal, zeil, golfplaten op berging, plaatmateriaal achter of onder cv-ketels of stoppenkasten. Bij eventuele verwijdering van asbesthoudende materialen dienen op grond van milieuwetgeving speciale maatregelen te worden genomen (in voorkomende gevallen wordt dit artikel in de koopakte opgenomen).

Onderzoeksplicht

De koper heeft zijn eigen onderzoeksplicht naar alle zaken die voor hem van belang zijn. Voor een

professionele begeleiding adviseren wij u uw eigen NVM makelaar te raadplegen.

Vloeren

Het is wellicht mogelijk dat zich in het verkochte een begane grondvloer van het merk Kwaaitaal, Manta, Tilburgse Beton Industrie of Omnia bevindt. In afwijking van artikel 5.3 van de koopakte en artikel 7:17 lid 1 en 2 BW komt het geheel of ten dele ontbreken van één of meer eigenschappen van het verkochte voor normaal en bijzonder gebruik en het eventueel anderszins niet-beantwoorden van de zaak aan de overeenkomst (als gevolg van de aanwezigheid van deze vloeren) voor rekening en risico van koper. (In voorkomende gevallen wordt dit artikel in de koopakte opgenomen).

Milieu

In het kader van het voeren van een verantwoord beleid, is het gebruik van verduurzaamd hout (veelal gewolmaniseerd) aan regels gebonden. Aan het gebruik van niet geschilderd gewolmaniseerd hout (veelal gebruikt bij tuinmeubilair, zandbak, pergola's, paaltjes, schuurtjes, gevelbekleding etc.) kleven bezwaren. Informeer daarover bij uw eigen NVM-makelaar. Verkoper garandeert niet de afwezigheid van verduurzaamd hout. Het risico terzake van verontreiniging van de onroerende zaak, van welke aard ook rust op de koper. Indien na de eigendomsoverdracht en/of na de feitelijke levering blijkt dat de onroerende zaak is verontreinigd, in welke zin dan ook, dan is de verkoper niet aansprakelijk, tenzij hij met de verontreiniging bekend was.

Bieding

Alle door De Texelse Makelaars en de verkoper verstrekte informatie moet uitsluitend worden gezien als een uitnodiging tot nader overleg dan wel tot het uitbrengen van een bod. De verkoper acht zich gerechtigd tot het aanhoren van meerdere biedingen. Indien er min of meer gelijktijdig door verschillende gegadigden een koopvoorstel wordt gedaan, is de verkoper gerechtigd met één van hen een koopovereenkomst te sluiten. In de praktijk betekent dit, dat het voor potentiële kopers in dergelijke gevallen raadzaam is direct een zo goed mogelijk voorstel te doen voor wat betreft prijs en voorwaarden. Het doen van een bieding betekent niet automatisch dat u er rechten aan kunt ontnemen. Verkoper stelt uitdrukkelijk, dat een verkoop niet eerder tot stand komt dan nadat niet alleen over de hoofdzaken (prijs, object), maar ook over de details (zoals oplevering, roerende zaken, enz.) overeenstemming is bereikt. Verkoper behoudt zich te allen tijde het recht van gunning voor. De tussen verkoper en koper te sluiten koopovereenkomst komt uitsluitend tot stand als beide partijen een schriftelijke koopakte hebben ondertekend. De koopovereenkomst komt tot stand onder de opschortende voorwaarde dat beide partijen deze akte ondertekenen. Indien koper een of meer voorbehouden wenst, dient hij dat in de onderhandelingen in te brengen. Voorbehouden ingebracht nadat een overeenkomst tot stand is gekomen, worden niet

geaccepteerd tenzij verkoper met dergelijke toevoegingen alsnog instemt.

Koopakte

Behoudens nadere afspraken gelden de standaardregels zoals deze voorkomen in de model-koopakte, die is opgesteld door de Nederlandse Vereniging van Makelaars (NVM). De waarborgsom (ofwel bankgarantie) bedraagt 10% van de koopsom en dient te worden voldaan aan de notaris. Eventueel door de koper te maken voorbehouden (zoals het verkrijgen van een hypotheek, Nationale Hypotheek Garantie) worden alleen vermeld als deze in de onderhandelingen zijn afgesproken.

Wet Koop Onroerende Zaken

Een consument die een woning koopt (of een koop/aanemingsovereenkomst voor een woning sluit), krijgt drie dagen bedenktijd. Daarin kan hij de overeenkomst alsnog ongedaan maken. Hij krijgt zo de gelegenheid om deskundigen te raadplegen en om onder een overhaast gesloten koopovereenkomst uit te komen. De bedenktijd begint zodra de koper de getekende akte of een kopie daarvan krijgt overhandigd.

Registratie akte

Om deze koopovereenkomst voor koper en verkoper te beschermen, dient de notaris op de hoogte gebracht te worden van de datum van registratie van de koopakte in de openbare registers. Koper en verkoper dienen samen de datum van inschrijving van de akte in de openbare registers overeen te komen. Deze registratie is geldig gedurende een periode van 6 maanden. De kosten van inschrijving komen voor rekening van koper.

Huidige woning

Graag vertellen wij u in een persoonlijk en vrijblijvend gesprek wat De Texelse Makelaars voor u kan betekenen.

Hypotheek

Het is verstandig om vóór het ondertekenen van een koopakte spoedig, mede gelet op eventueel op te nemen ontbindende voorwaarden, uw hypothecaire mogelijkheden te laten toetsen. Ter bepaling van uw keuze op het gebied van de vele hypotheekmogelijkheden adviseren wij een vrijblijvend en kosteloos gesprek aan te gaan met een van de hypotheekverstrekkers op het eiland.

Zoekopdracht

Indien uw interesse niet naar bovengenoemde woning uitgaat, willen wij u graag wijzen op de mogelijkheid tot het sluiten van een zoekopdracht. Uw kunt uw zoekprofiel gratis en vrijblijvend aan ons doorgeven op onze internetsite, onder het kopje 'Nieuw aanbod'.