


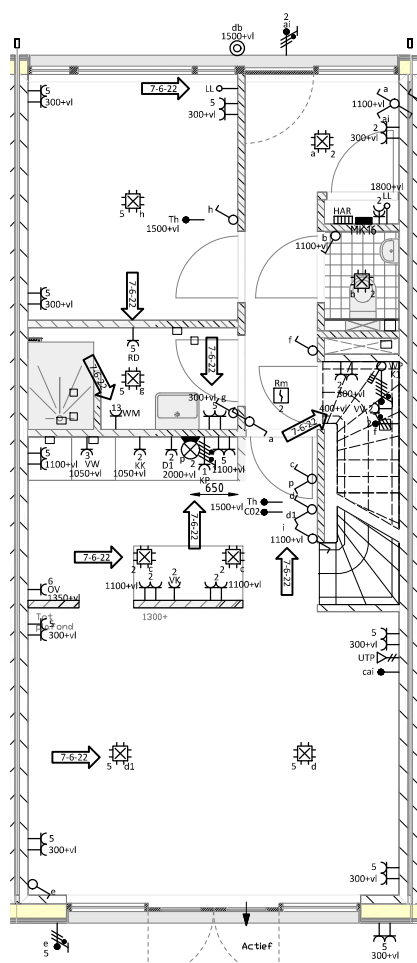

## Groepenverklaring

1. Kookplaat
2. Wcd's en verlichting
3. Vaatwasser
4. Wasmachine
5. Wcd's en verlichting
6. Oven
7. Wasdroger
8. Quooker
9. Wcd's en verlichting
10. WTW
11. PV
12. Reserve
- K1. Warmtepomp


## Afkortingslijst

| Vermogenscode | Omschrijving              |
|---------------|---------------------------|
| Co2           | Co2 sensor                |
| KK            | Kookplaat                 |
| KP            | Kookplaat 2 fase          |
| OV            | Oven                      |
| PV            | PV omvormer               |
| QU            | Quooker                   |
| VW            | Vaatwasser                |
| WD            | Wasdroger                 |
| WM            | Wasmachine                |
| WP            | Waterspomp                |
| WTW           | Warmte terugwin unit      |
| VV            | Verdelers vloerverwarming |
| RD            | Radiator                  |

## Symbolenlijst

| Symbol | Omschrijving                                                            |
|--------|-------------------------------------------------------------------------|
| ⚡      | Aansluitpunt 1 fase, nul en beschermingscontact                         |
| ⚡/N    | Werkischakelaar 3/400 v-v                                               |
| ⚡/N    | UTP cat5 2-voudig aansluitpunt naar MK t.b.v. data/telefoon aansluiting |
| ⚡/N    | Centraaldoos met lichtpunt                                              |
| ⚡/N    | Contactdoos 1-voudig met beschermingscontact                            |
| ⚡/N    | Contactdoos 2-voudig met beschermingscontact                            |
| ⚡/N    | Contactdoos 2-voudig met beschermingscontact in 2 inbouwdozen           |
| ⚡/N    | Contactdoos 3-voudig met beschermingscontact in 3 inbouwdozen           |
| ⚡/N    | Contactdoos, perilex                                                    |
| ⚡/N    | Drukknop                                                                |
| ⚡/N    | Hoofdaandrail                                                           |
| ⚡/N    | Wand armatuur                                                           |
| ⚡/N    | Melder, rook, optisch                                                   |
| ⚡/N    | 1-polig schakelaar                                                      |
| ⚡/N    | Serie - wissel schakelaar                                               |
| ⚡/N    | Serie schakelaar                                                        |
| ⚡/N    | Wissel schakelaar                                                       |
| ⚡/N    | Aansluitpunt 4x0.8 van/naar warmte terugwin unit t.b.v. koppeling Co2   |
| ⚡/N    | Aansluitpunt 2x0.8 van/naar warmtepomp t.b.v. koppeling thermostaat     |
| ⚡/N    | Loze leiding naar MK                                                    |
| ⚡/N    | Verdeellinrichting                                                      |

|   |          |          |          |                          |
|---|----------|----------|----------|--------------------------|
| A   | 7-6-2022 | CT       |          | Diverse aanpassingen     |
| Wijzig                                                                                                   | Datum    | Getekend | Gecontr. | Omschrijving             |
| Onderwerp:                                                                                               |          |          |          | Projectnummer : 20200318 |
| Elektrische installaties                                                                                 |          |          |          | Datum : 1-4-2022         |
| Begane grond Bnr. 16                                                                                     |          |          |          | Getekend : LV            |
| Bestand: 104 0.dwg                                                                                       |          |          |          | Gecontr. :               |
| Schaal: 1:50                                                                                             |          |          |          | Fase                     |
| Formaat: A3                                                                                              |          |          |          | Definitief               |
| Xref's:                                                                                                  |          |          |          | Tekening                 |
| Project:                                                                                                 |          |          |          | 116 0                    |
| 17 Woningen Texel                                                                                        |          |          |          |                          |
| partner in duurzaam innoveren                                                                            |          |          |          |                          |
| 5e Garnizoensdok 6 - 3439 JE - Nieuwegein - tel: 030-2886513 - e-mail: info@veu.nl - website: www.veu.nl |          |          |          |                          |

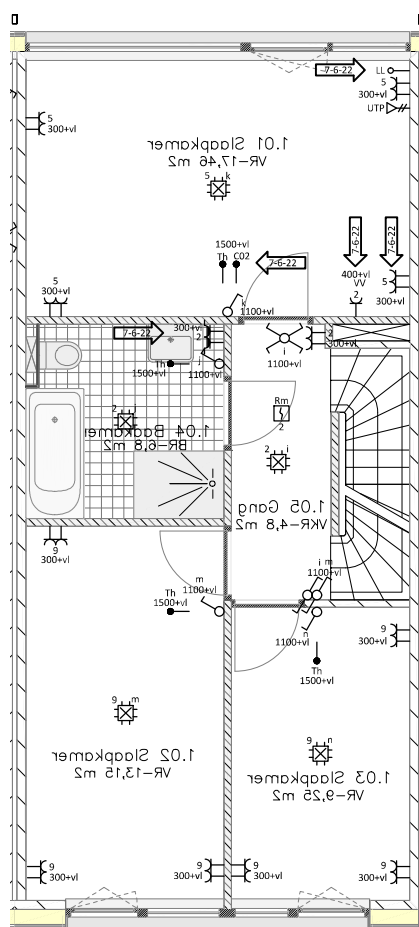

## Groepenverklaring

1. Kookplaat
2. Wc's en verlichting
3. Vaatwasser
4. Wasmachine
5. Wc's en verlichting
6. Oven
7. Wasdroger
8. Quooker
9. Wc's en verlichting
10. WTW
11. PV
12. Reserve
- K1. Warmtepomp


## Afkortingslijst

| Vermogenscode | Omschrijving              |
|---------------|---------------------------|
| Co2           | Co2 sensor                |
| KK            | Kookplaat                 |
| KP            | Kookplaat 2 fase          |
| OV            | Oven                      |
| PV            | PV omvormer               |
| QU            | Quooker                   |
| VW            | Vaatwasser                |
| WD            | Wasdroger                 |
| WM            | Wasmachine                |
| WP            | Waterspomp                |
| WTW           | Warmte terugwin unit      |
| VV            | Verdeeler vloerverwarming |
| RD            | Radiator                  |

## Symbolenlijst

| Symbol | Omschrijving                                                                      |
|--------|-----------------------------------------------------------------------------------|
| ⚡      | Aansluitpunt 1 fase, nul en beschermingscontact                                   |
| ⚡      | UTP cat6 2-voudig aansluitpunt naar MK t.b.v. data/telefoon aansluiting           |
| ⚡      | Aansluitpunt niet bedraad                                                         |
| ⚡      | Centraaldoos met lichtpunt                                                        |
| ⚡      | Contactdoos 1-voudig met beschermingscontact                                      |
| ⚡      | Contactdoos 1-voudig met beschermingscontact, waterdicht, deksel                  |
| ⚡      | Contactdoos 1-voudig met beschermingscontact, waterdicht, deksel                  |
| ⚡      | Contactdoos 2-voudig met beschermingscontact in 2 inbouwdozen                     |
| ⚡      | Contactdoos 2-voudig met beschermingscontact in 2 inbouwdozen, waterdicht, deksel |
| ⚡      | Melder, rook, optisch                                                             |
| ⚡      | 1-polig schakelaar                                                                |
| ⚡      | Kruis schakelaar                                                                  |
| ⚡      | Serie schakelaar                                                                  |
| ⚡      | Wissel schakelaar                                                                 |
| ⚡      | Aansluitpunt 4x0,8 van/naar warmte terugwin unit t.b.v. koppeling Co2             |
| ⚡      | Aansluitpunt 2x0,8 van/naar warmtepomp t.b.v. koppeling thermostaat               |
| ⚡      | Aansluitpunt naar MK t.b.v. CAI aansluiting                                       |

|   |          |          |          |                          |
|---|----------|----------|----------|--------------------------|
| A   | 7-6-2022 | CT       |          | Diverse aanpassingen     |
| Wijzig                                                                                                   | Datum    | Getekend | Gecontr. | Omschrijving             |
| Onderwerp:                                                                                               |          |          |          | Projectnummer : 20200318 |
| Elektrische installaties                                                                                 |          |          |          | Datum : 1-4-2022         |
| 1e verdieping Bnr. 16                                                                                    |          |          |          | Getekend : LV            |
| Bestand: 104 1.dwg                                                                                       |          |          |          | Gecontr. :               |
| Schaal: 1:50                                                                                             |          |          |          | Fase                     |
| Formaat: A3                                                                                              |          |          |          | Definitief               |
| Xref's:                                                                                                  |          |          |          | Tekening                 |
| Project:                                                                                                 |          |          |          | 116 1                    |
| 17 Woningen Texel                                                                                        |          |          |          |                          |
| partner in duurzaam innoveren                                                                            |          |          |          |                          |
| 5e Garnizoensdok 6 - 3439 JE - Nieuwegein - tel: 030-2886513 - e-mail: info@veu.nl - website: www.veu.nl |          |          |          |                          |

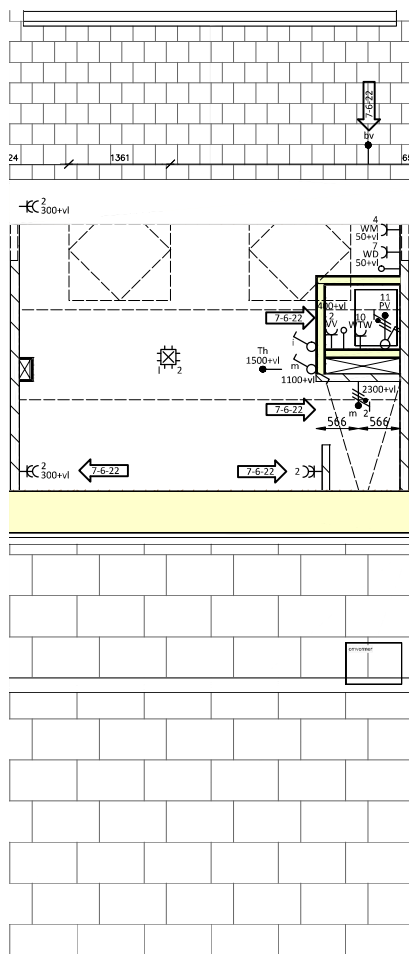

## Groepenverklaring

1. Kookplaat
2. Wc's en verlichting
3. Vaatwasser
4. Wasmachine
5. Wc's en verlichting
6. Oven
7. Wasdroger
8. Quooker
9. Wc's en verlichting
10. WTW
11. PV
12. Reserve
- K1. Warmtepomp

## Afkortingslijst

| Vermogenscode | Omschrijving              |
|---------------|---------------------------|
| Co2           | Co2 sensor                |
| KK            | Kookkast                  |
| KP            | Kookplaat 2 fase          |
| OV            | Oven                      |
| PV            | PV omvormer               |
| QU            | Quooker                   |
| VW            | Vaatwasser                |
| WD            | Wasdroger                 |
| WM            | Wasmachine                |
| WP            | Waspomp                   |
| WTW           | Warmte terugwin unit      |
| VV            | Verdeiler vloerverwarming |

## Symbolenlijst

| Symbol | Omschrijving                                                        |
|--------|---------------------------------------------------------------------|
|        | Aansluitpunt 1 fase, nul en beschermingscontact                     |
|        | Aansluitpunt 1 fase, nul en beschermingscontact, geschild           |
|        | Aansluitpunt niet bedraad                                           |
|        | Centraalpunt met lichtpunt                                          |
|        | Contactdoos 1-voudig met beschermingscontact                        |
|        | Contactdoos 2-voudig met beschermingscontact                        |
|        | Contactdoos 2-voudig met beschermingscontact in 2 inbouwdozen       |
|        | Melder, rook, optisch                                               |
|        | 1-poolig schakelaar                                                 |
|        | 2-poolig schakelaar                                                 |
|        | Buitenrocker 4x0.8 onder dakgoot                                    |
|        | Aansluitpunt 2x0.8 van/naar warmtepomp t.b.v. koppeling thermostaat |

|   |          |                   |          |                          |
|---|----------|-------------------|----------|--------------------------|
|   |          |                   |          |                          |
| A   | 7-6-2022 | CT                |          | Diverse aanpassingen     |
| Wijzig   | Datum    | Getekend          | Gecontr. | Omschrijving             |
| Onderwerp:   |          |                   |          | Projectnummer : 20200318 |
| Elektrische installaties<br>2e verdieping Bnr. 16                                                                                   |          |                   |          | Datum : 14-2-2022        |
|   |          |                   |          | Getekend : LV            |
|   |          |                   |          | Gecontr. :               |
| Bestand: 104 2.dwg   |          |                   |          | Fase                     |
| Schaal:   | Formaat: | Xref's:           |          | Definitief               |
|  <b>Verweij</b><br>partner in duurzaam innoveren |          | Project:          |          |                          |
|   |          | 17 Woningen Texel |          |                          |
|   |          |                   |          | Tekening                 |
|   |          |                   |          | 116 2                    |
| 5e Garnizoensdok 6 - 3439 JE - Nieuwegein - tel: 030-2886513 - e-mail: info@veu.nl - website: www.veu.nl                            |          |                   |          |                          |