



Beganegrond

← 1.57 m → ← 3.25 m → ← 2.90 m →

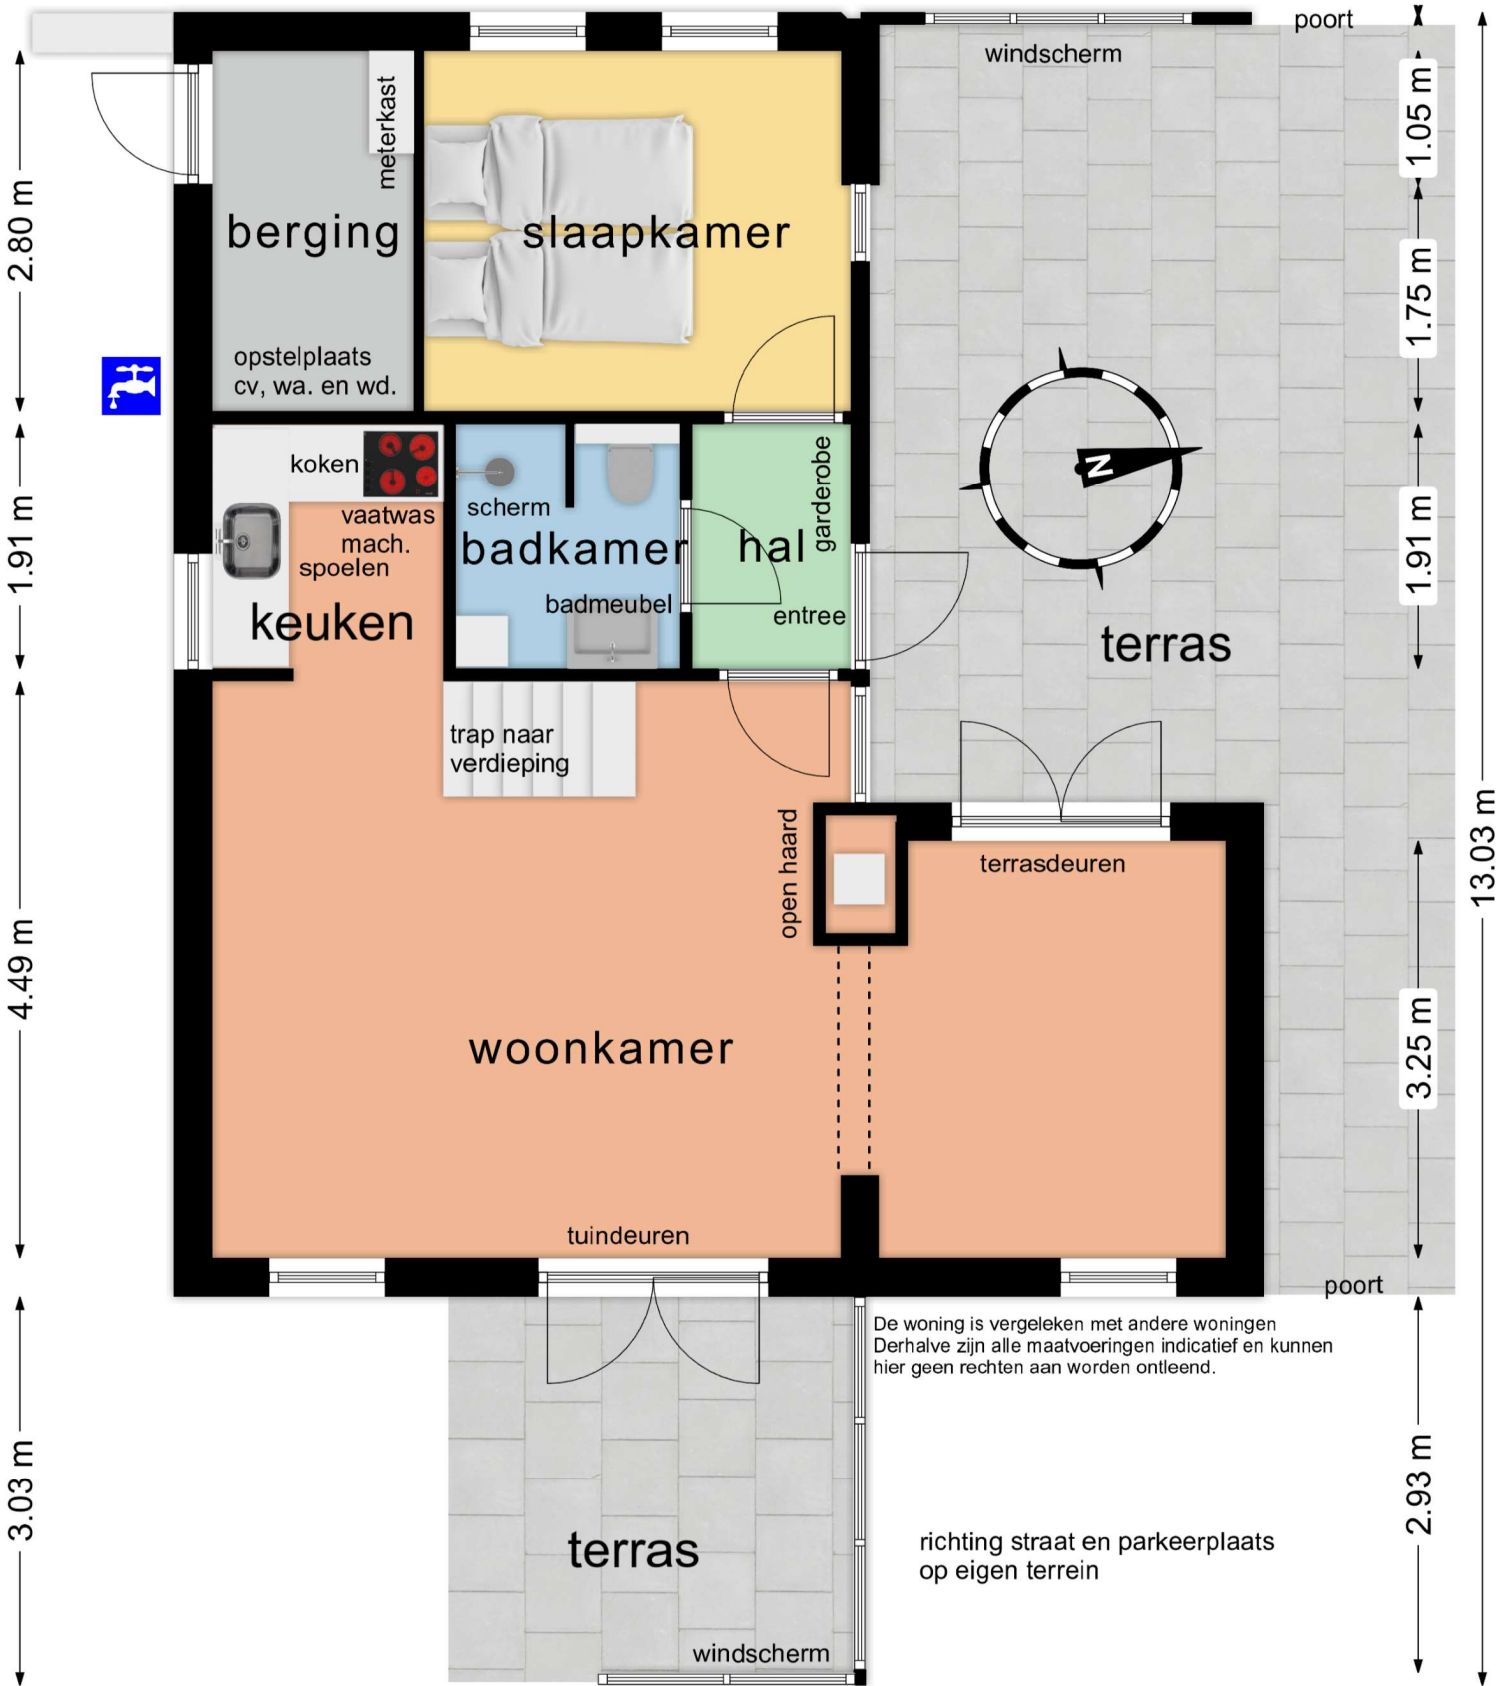

Verdieping

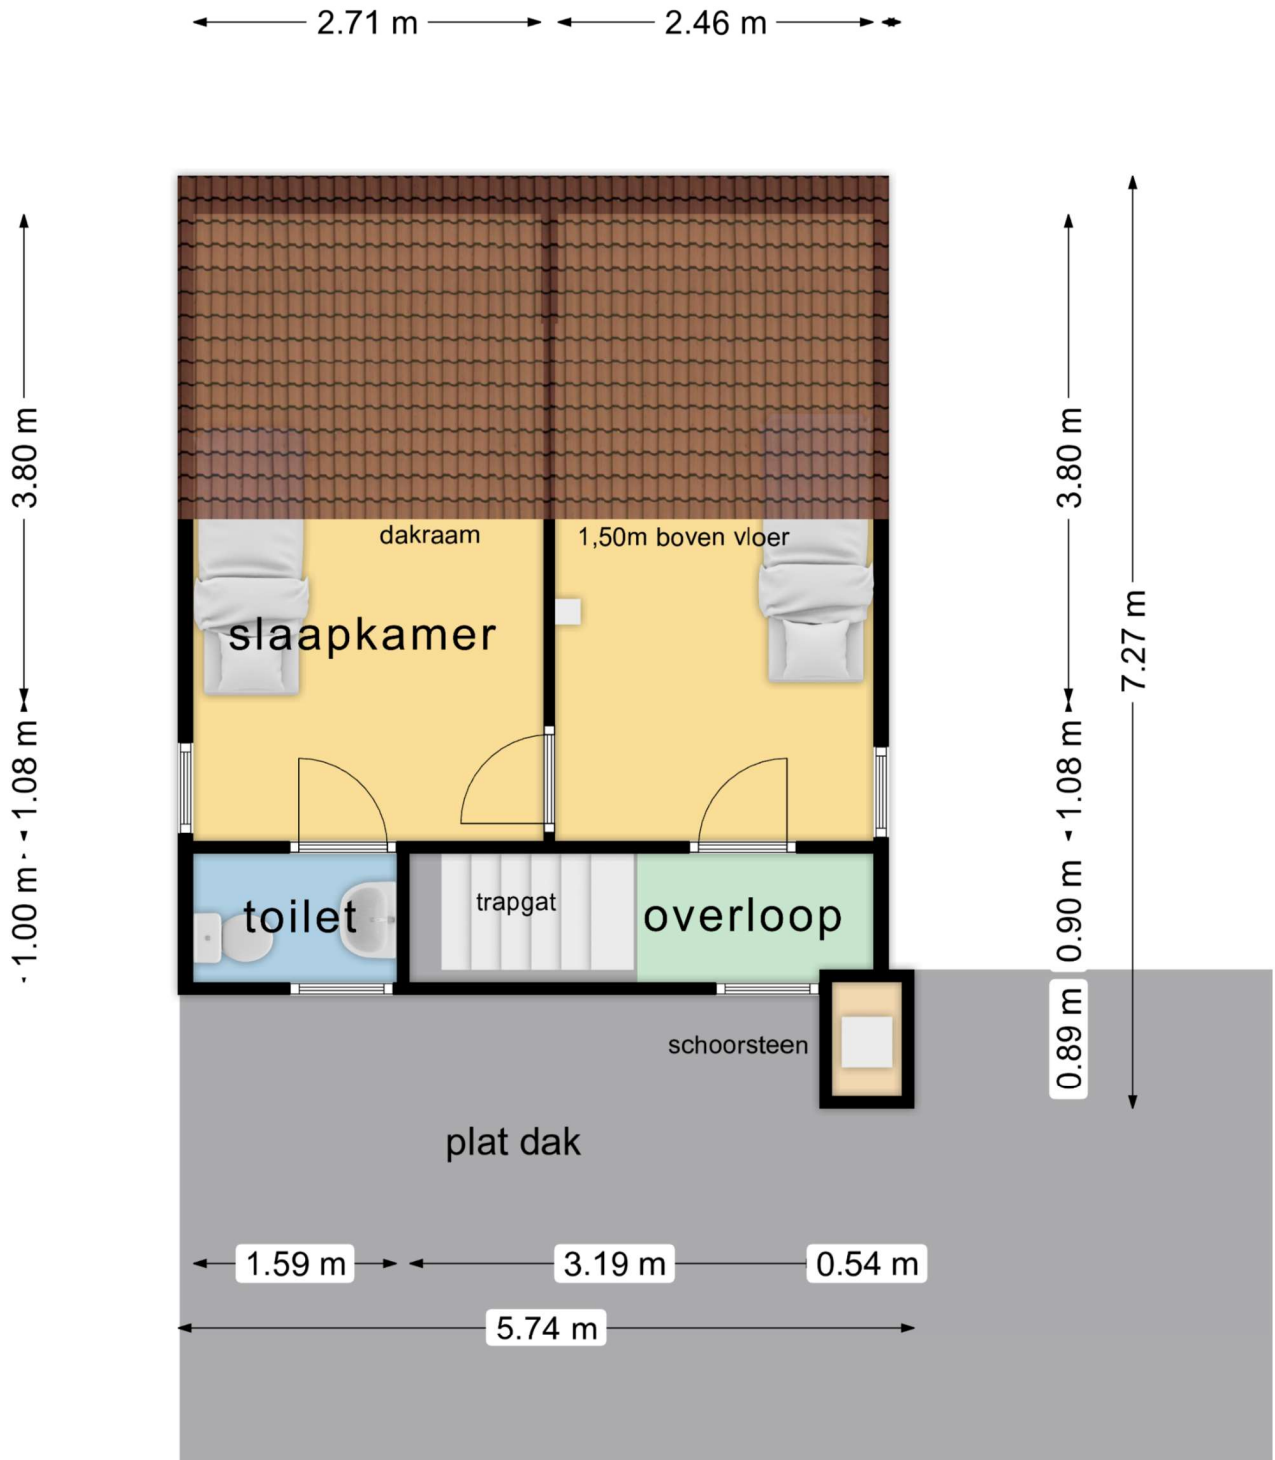

tuinschuurtje

