


# Begane grond

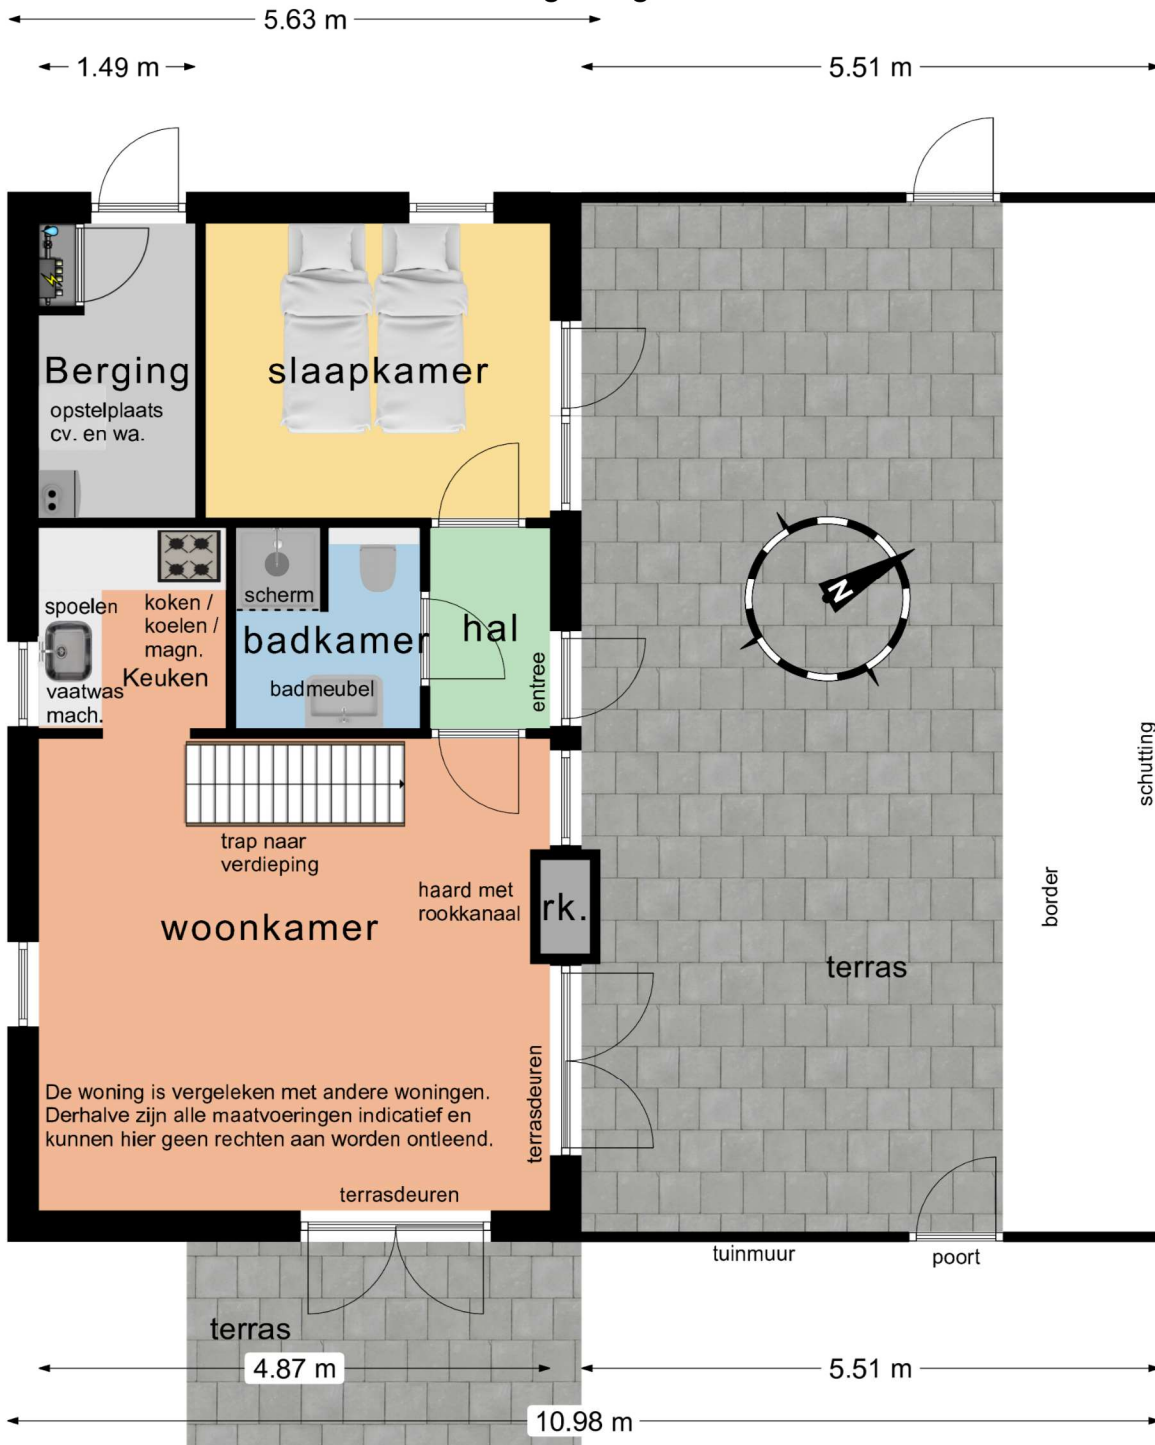

De woning is vergeleken met andere woningen. Derhalve zijn alle maatvoeringen indicatief en kunnen hier geen rechten aan worden ontleend.

# Verdieping

