


Beganegrond

6.09 m

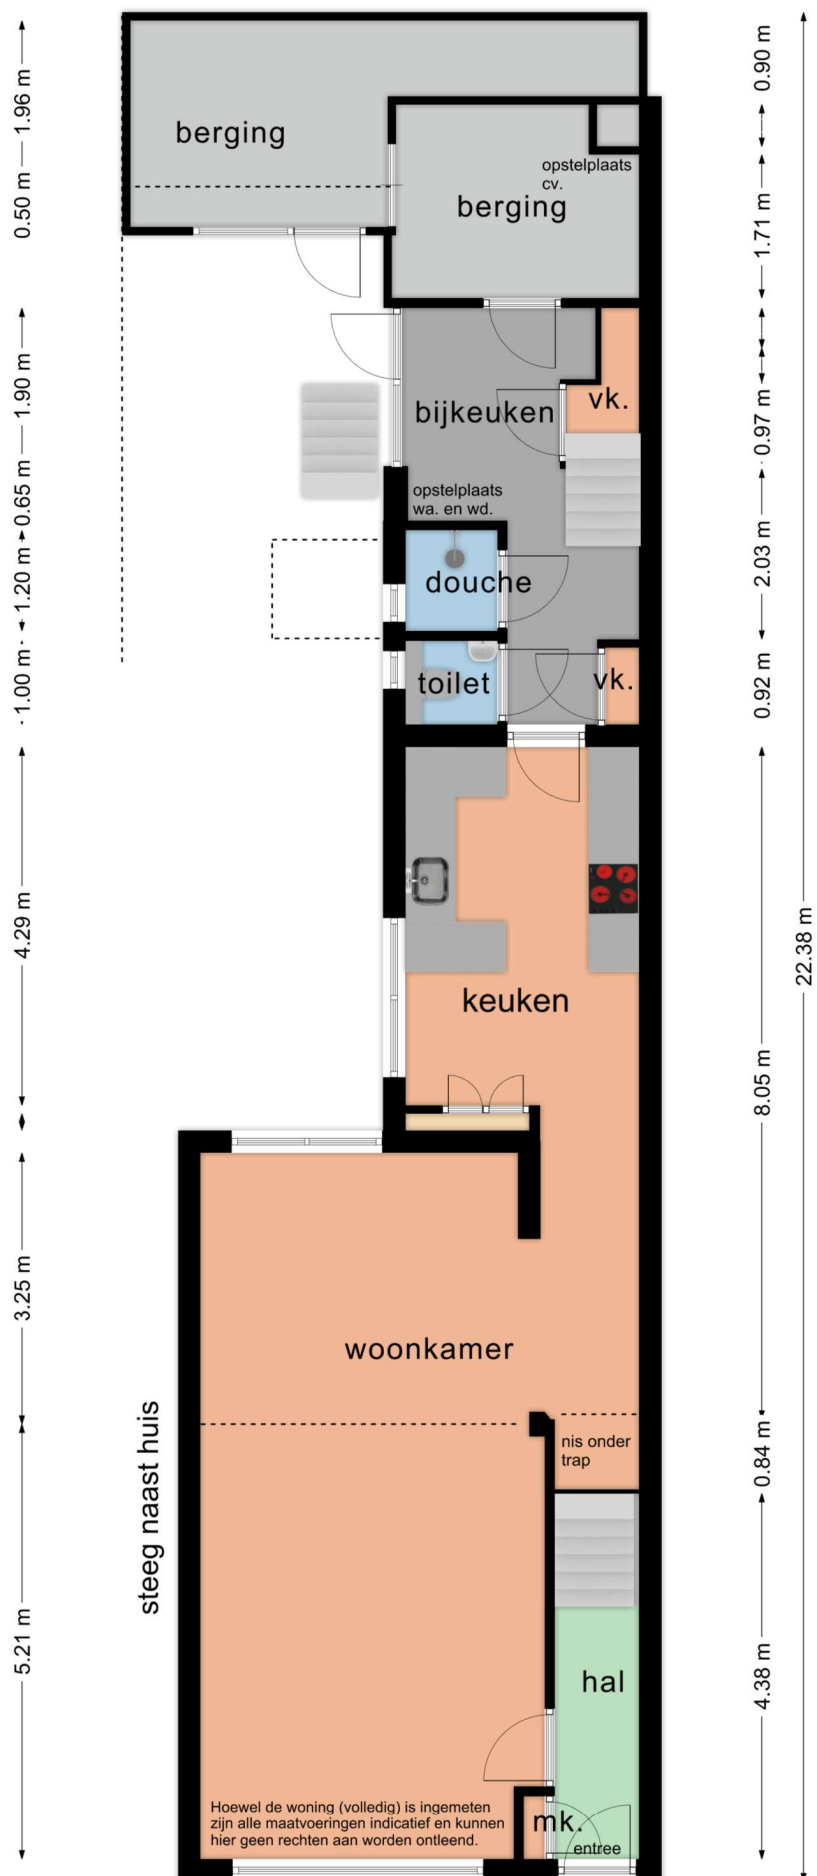

Hoewel de woning (volledig) is ingemeten zijn alle maatvoeringen indicatief en kunnen hier geen rechten aan worden ontleend.

Verdieping

0.52 m

0.60 m - 1.44 m - 0.60 m

