

Begane grond

3.48 m 1.65 m 3.80 m

4.00 m


2.30 m

1.00 m


4.90 m

10.00 m

15.13 m

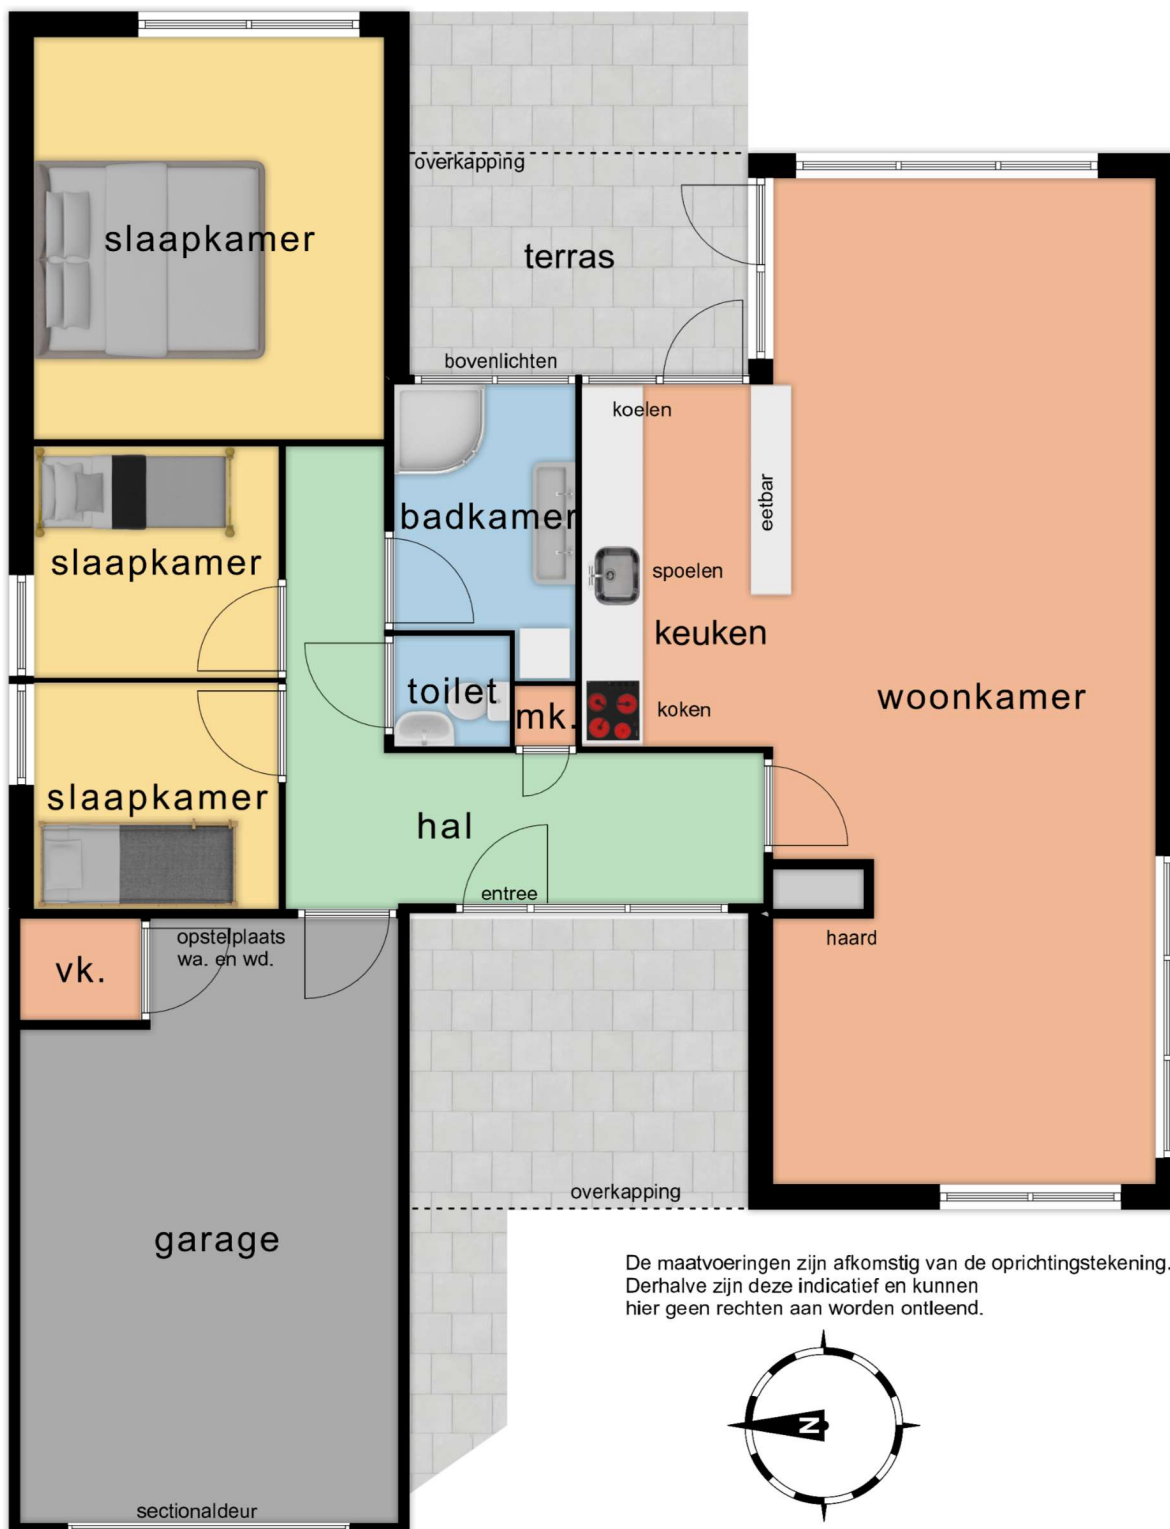

De maatvoeringen zijn afkomstig van de oprichtingstekening. Derhalve zijn deze indicatief en kunnen hier geen rechten aan worden ontleend.

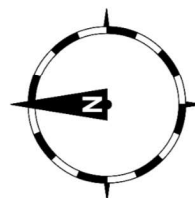

3.76 m 3.73 m 3.80 m

11.65 m