



Begane grond

5.20 m

Hoewel de woning (volledig) is ingemeten zijn alle maatvoeringen indicatief en kunnen hier geen rechten aan worden ontleend.

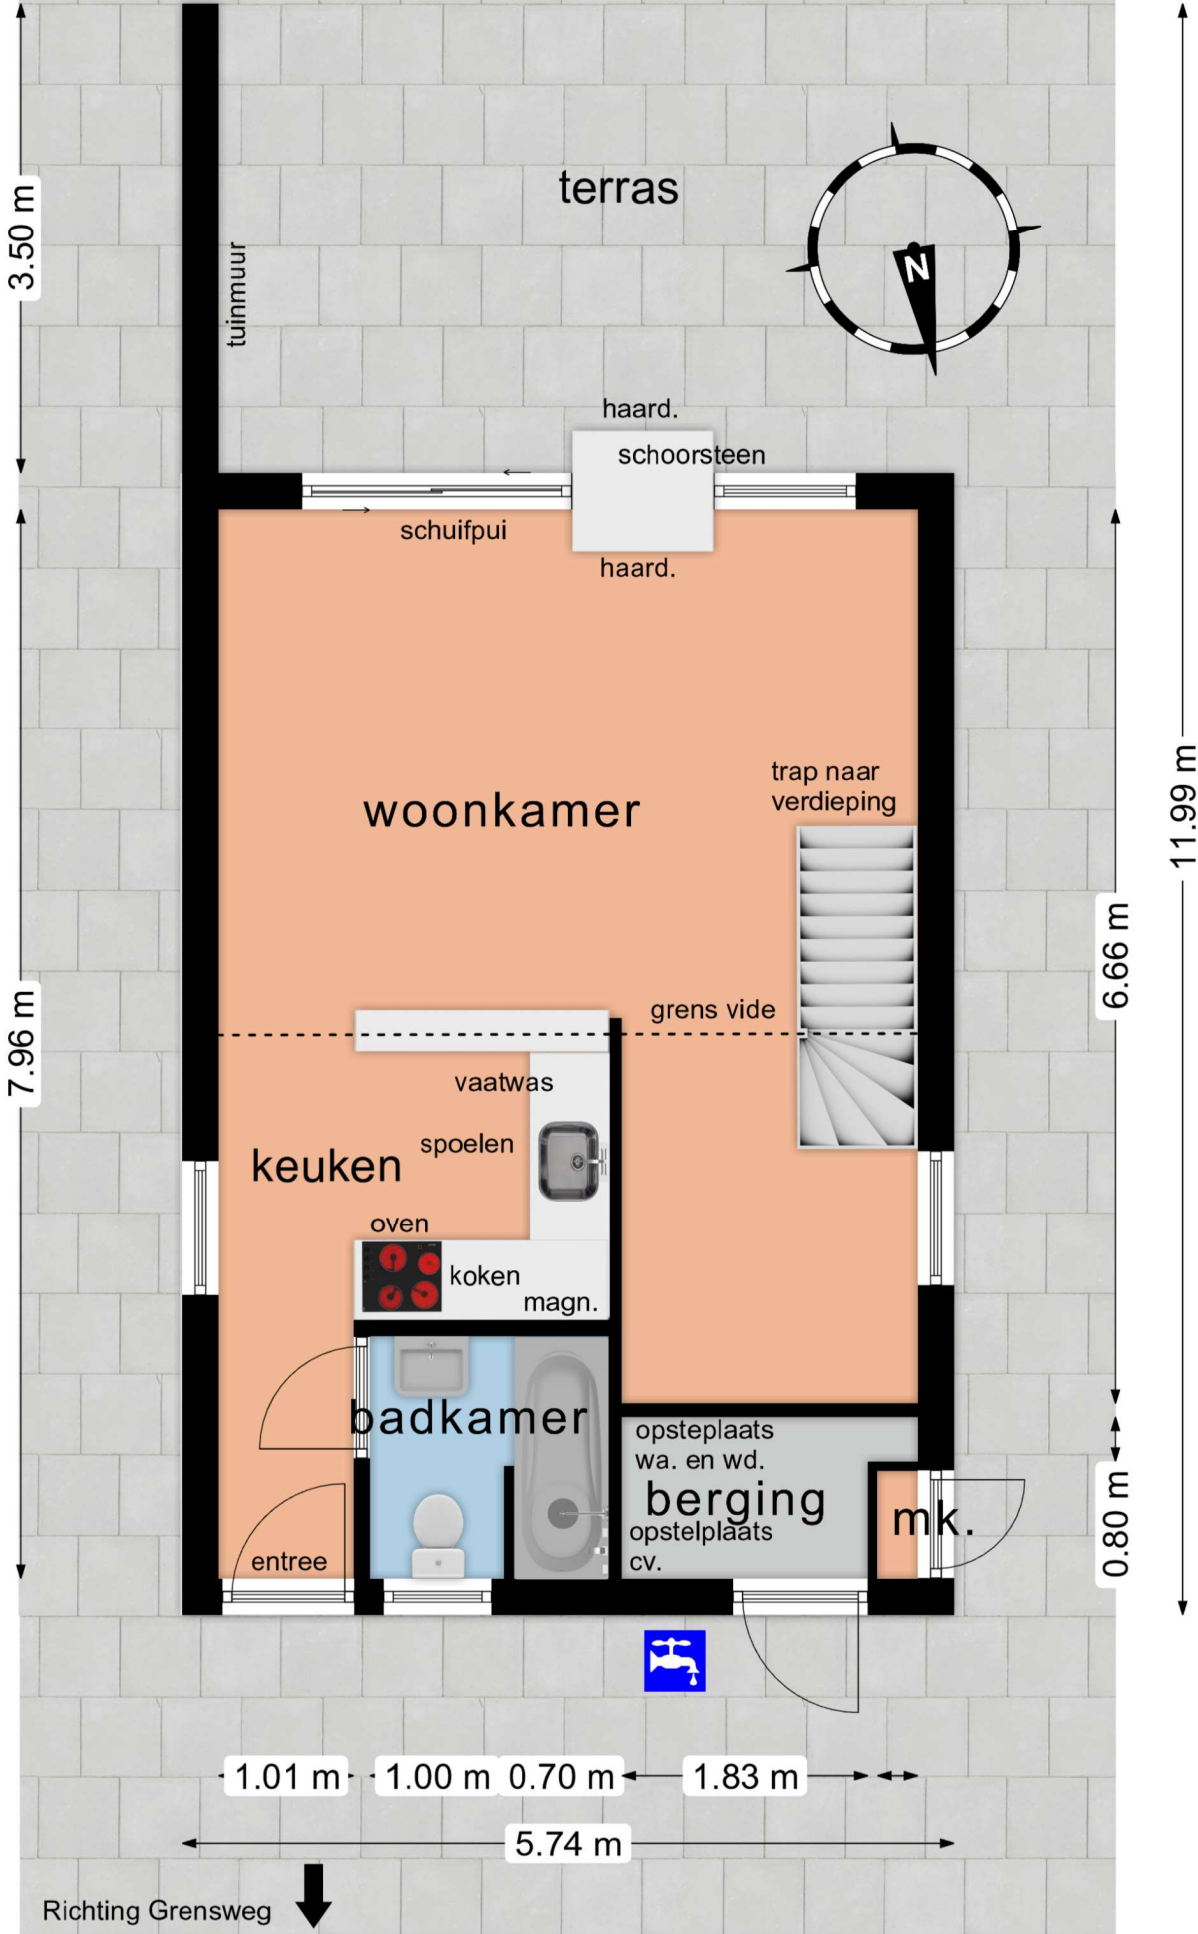

Verdieping

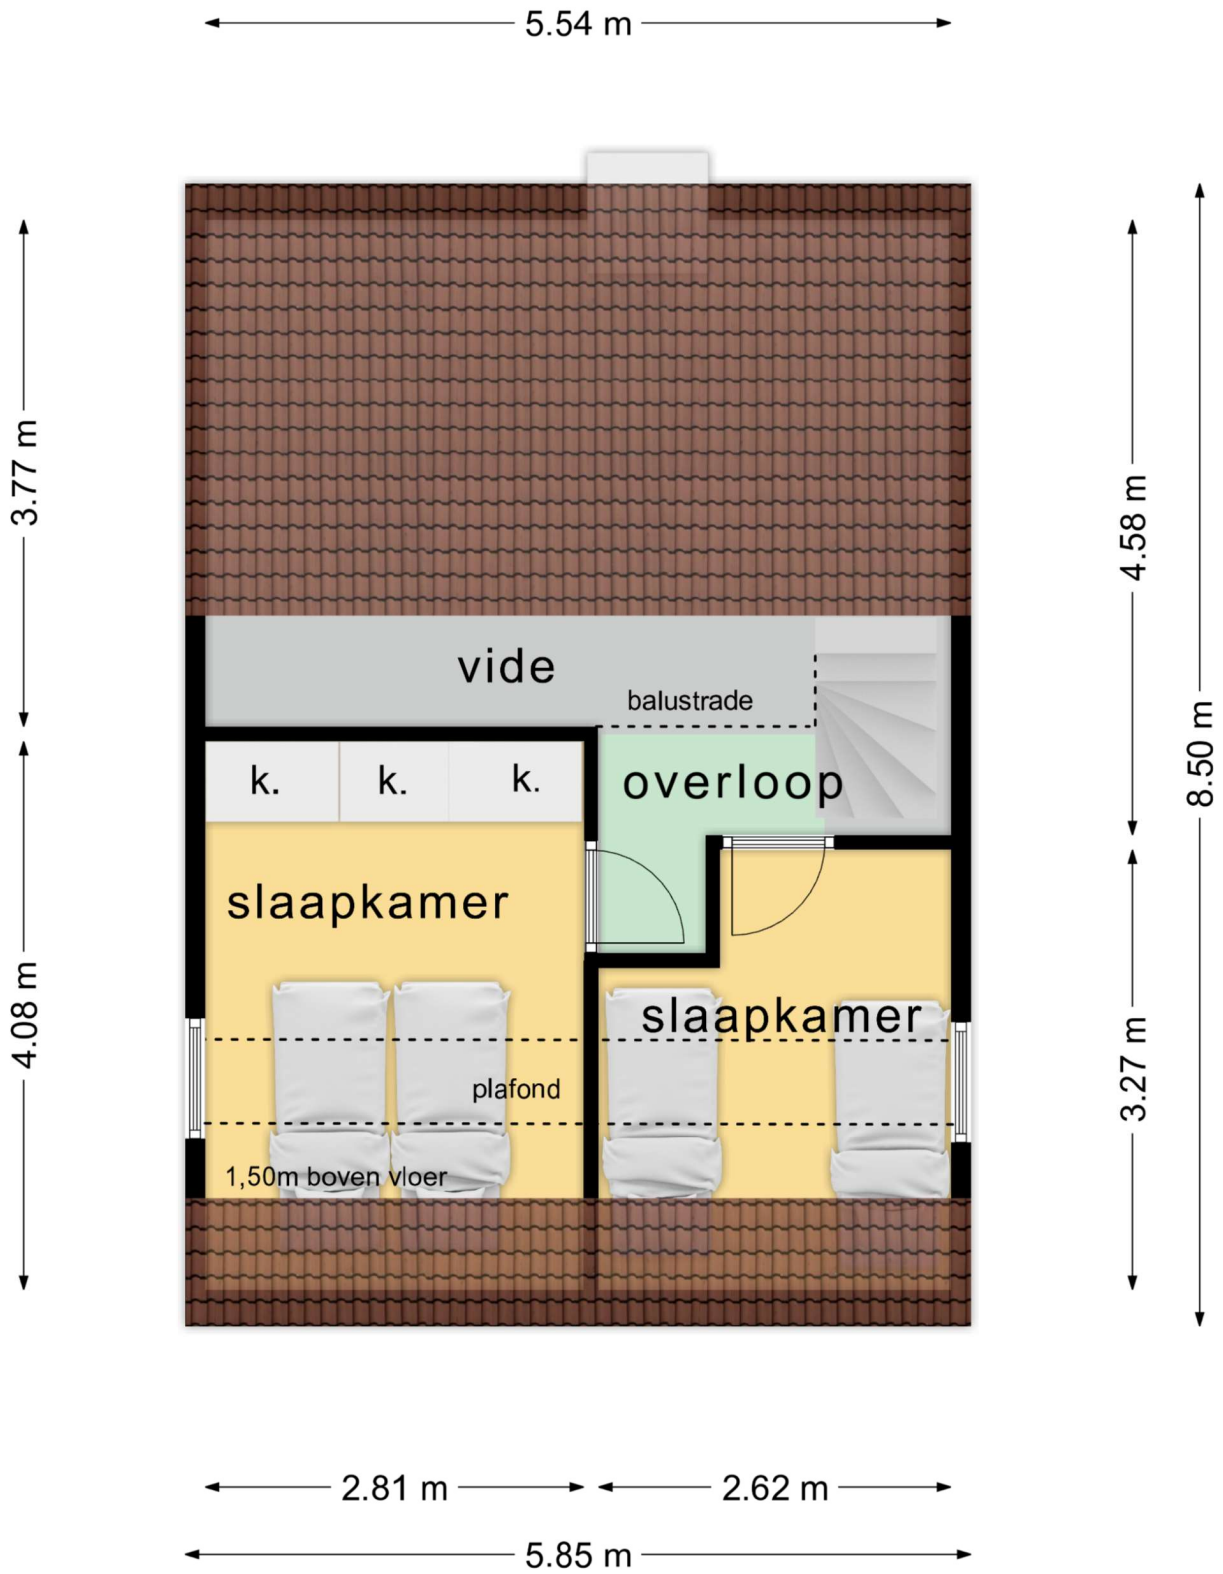

Tuinschuurtje

